


Участки

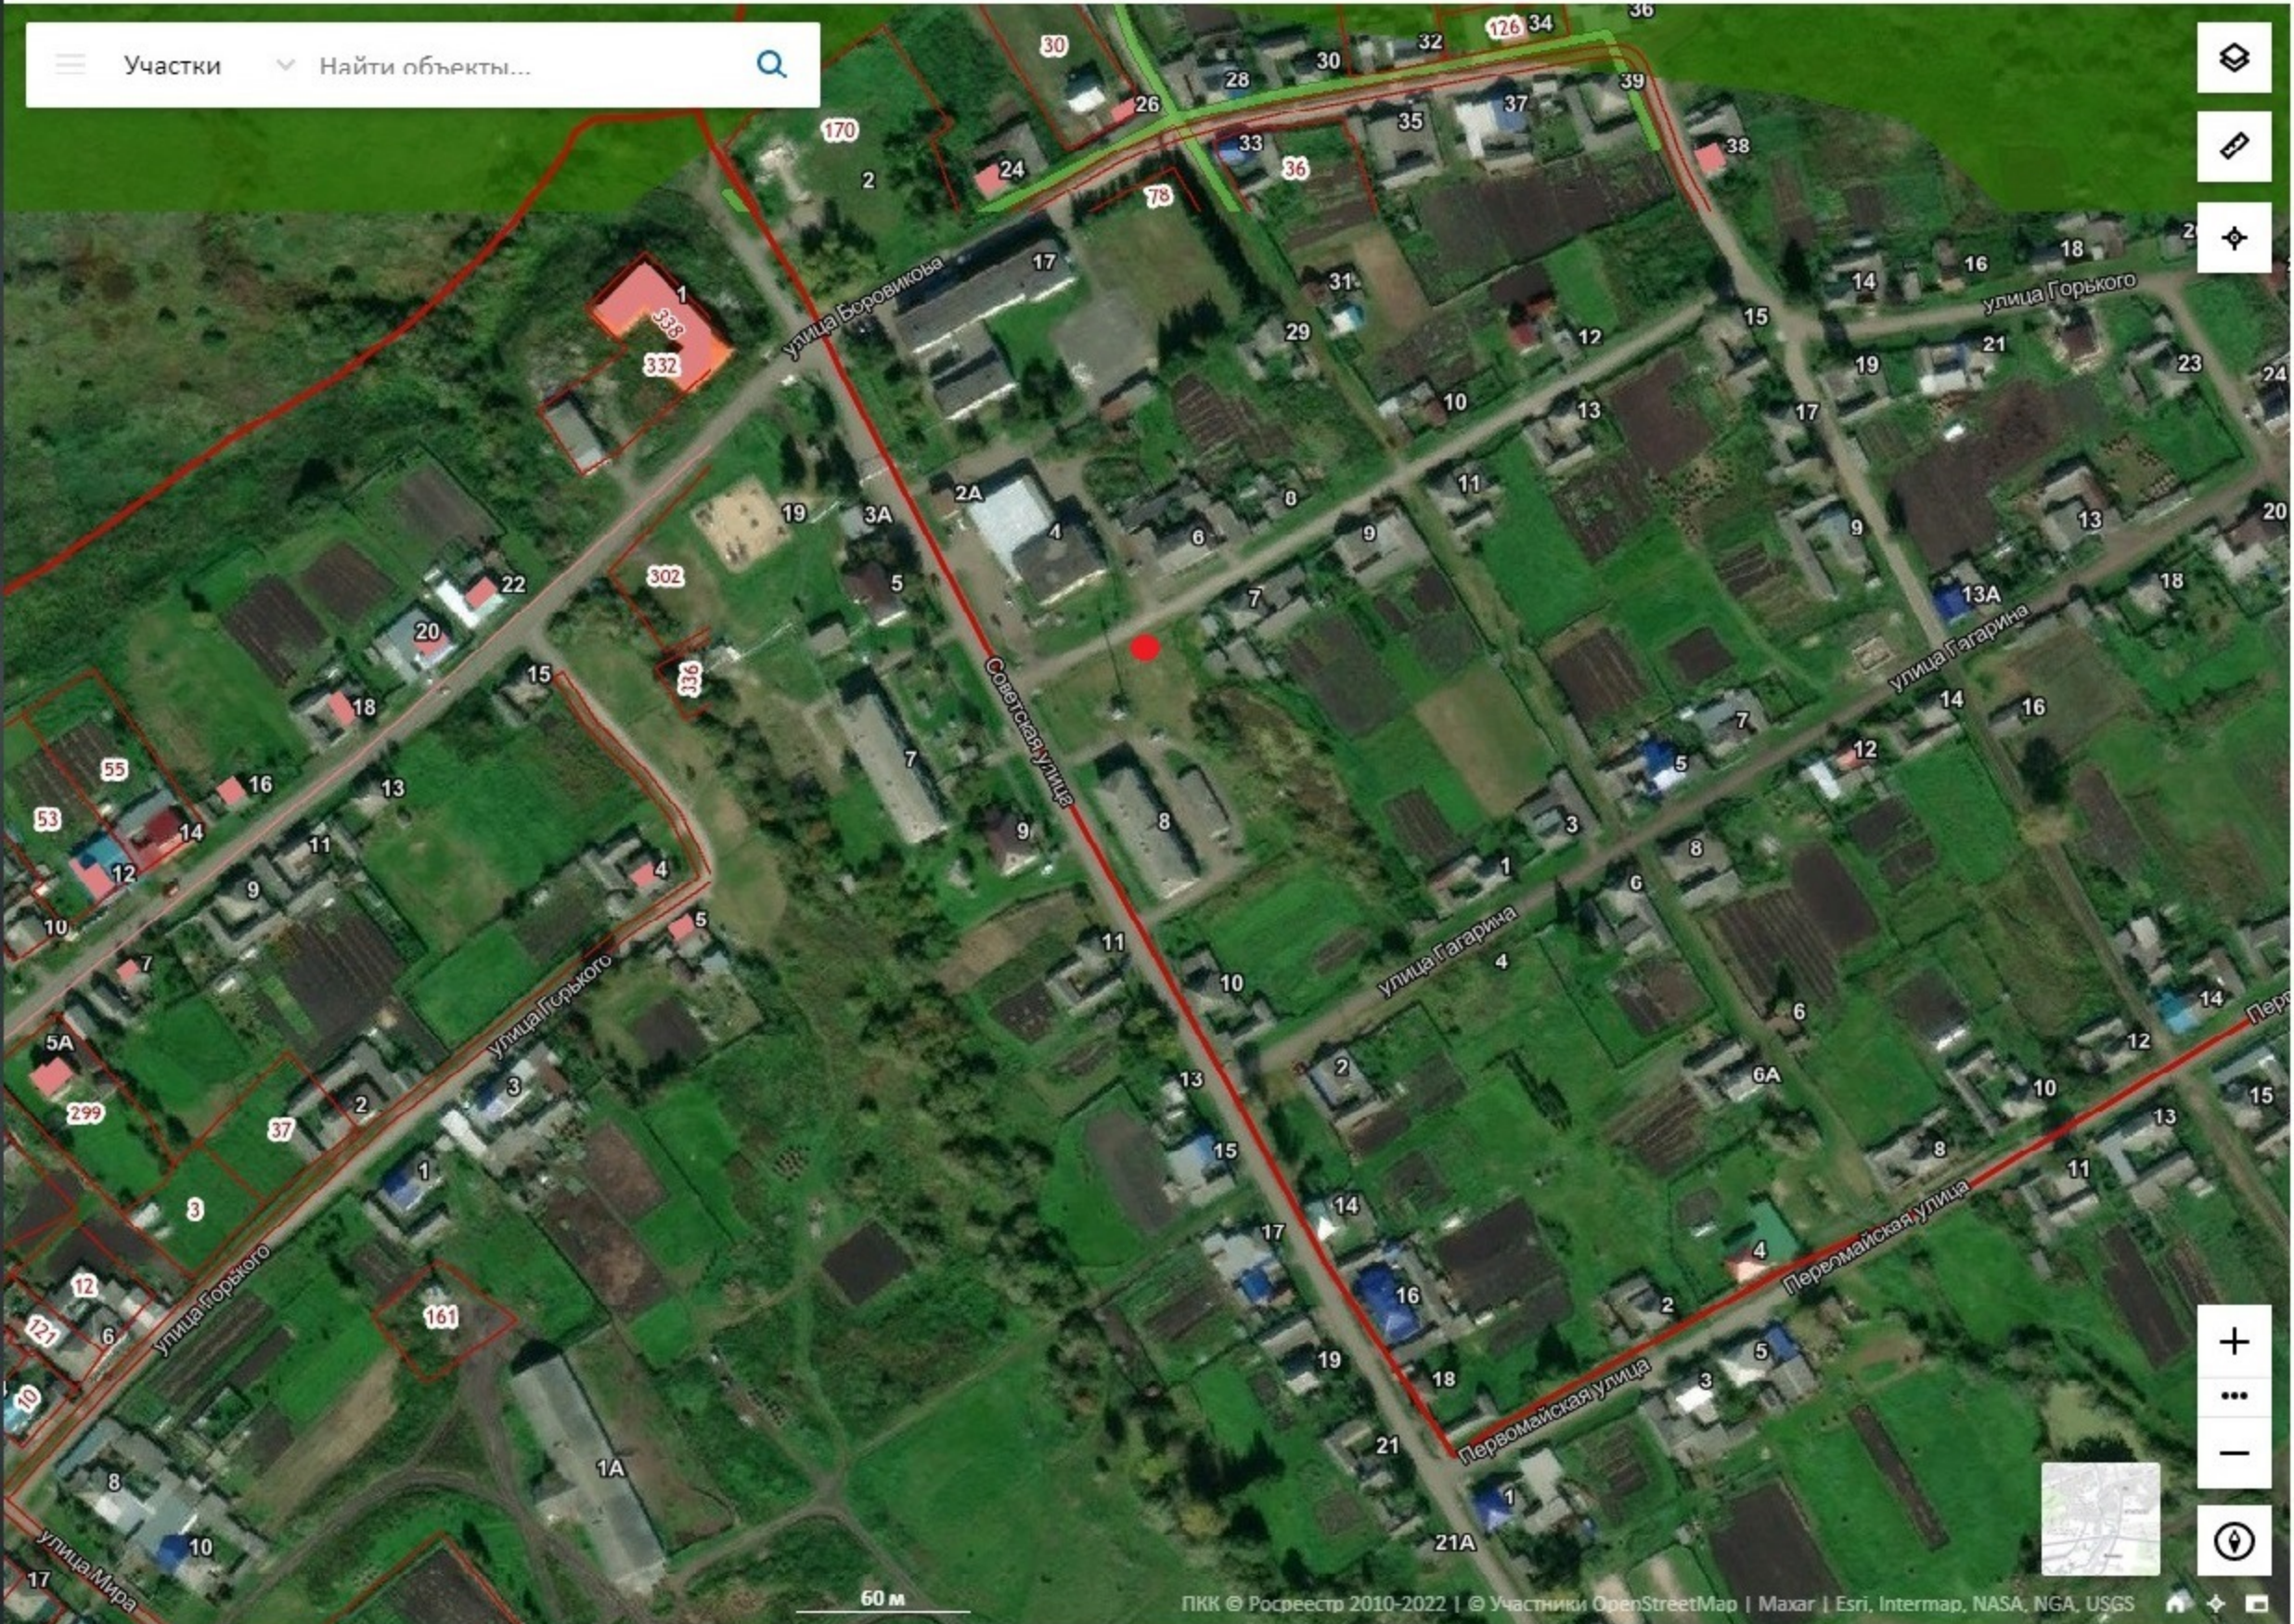

60 м

**Обозначение:**  
● - размещение контейнерной площадки для ТКО д. Нижняя Иленка, ул. Горького, около дома № 7